Commune de La Roche
Proposition de disposition du mobilier

0m 1m 2m 3m 4m 5m
Echelle
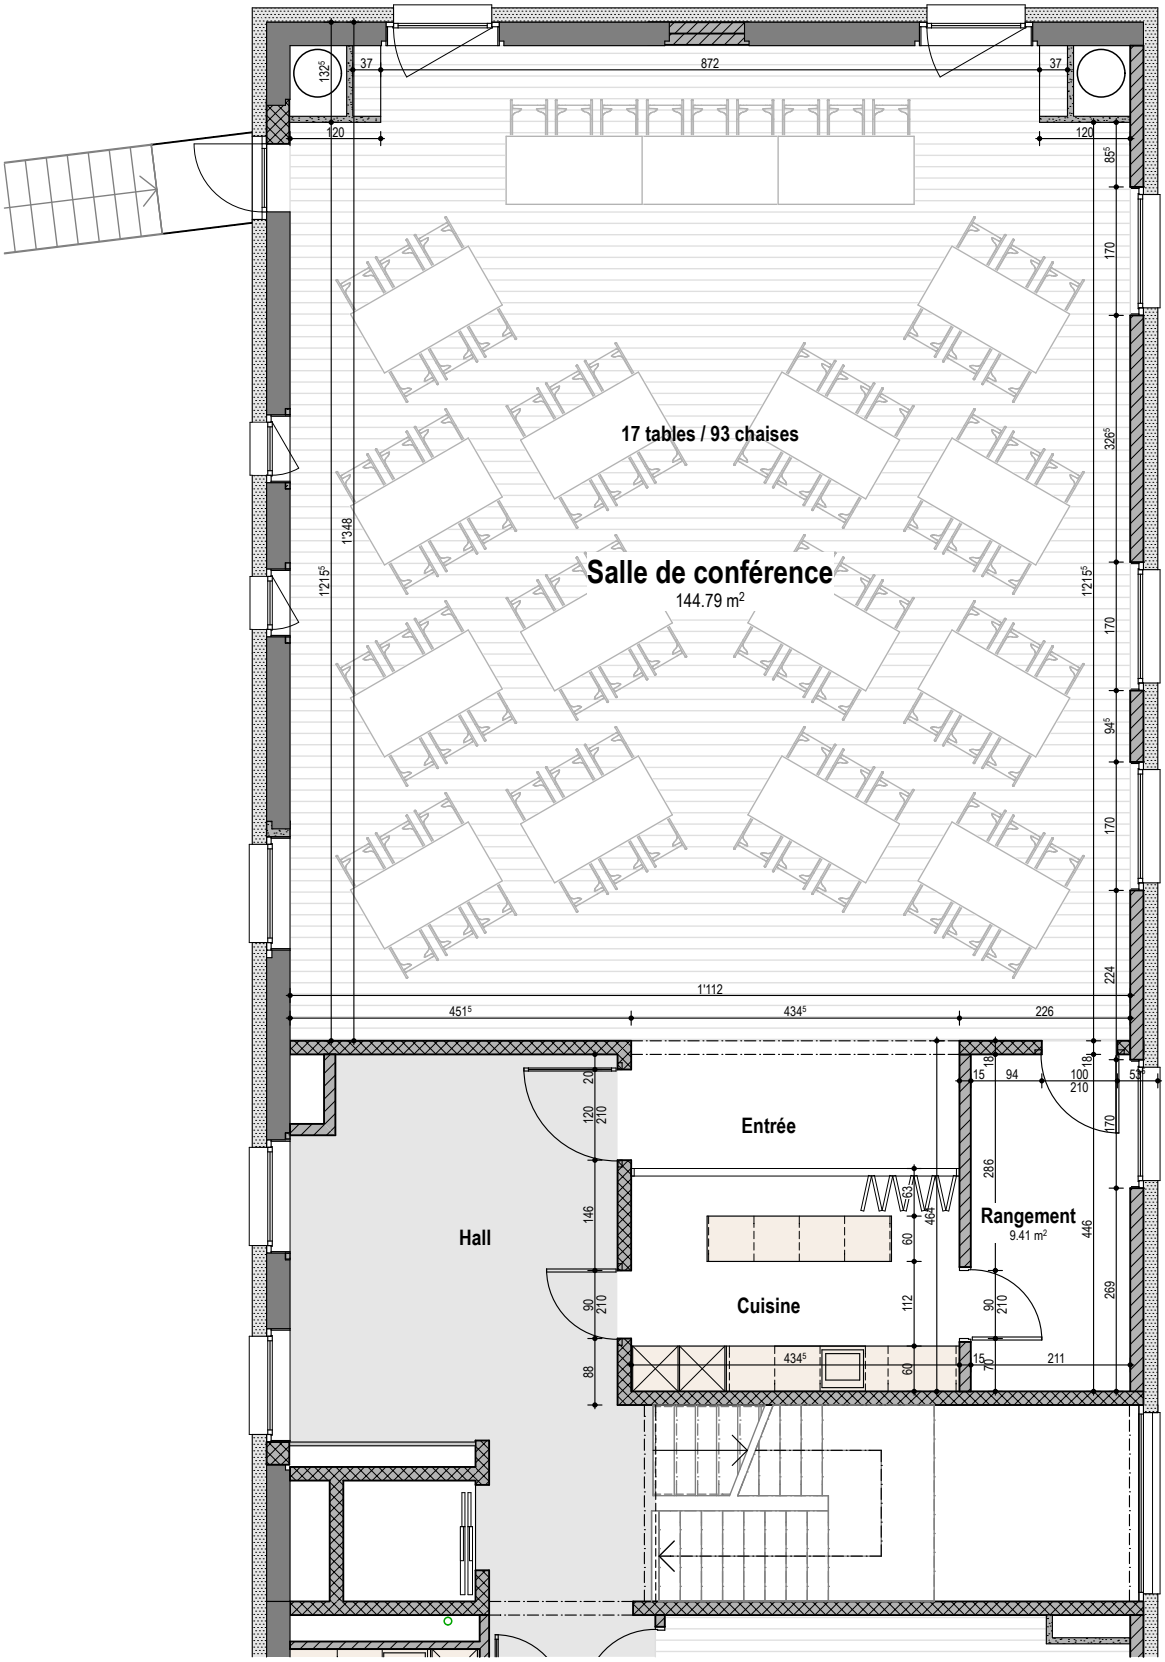
"Epis 2"